


# ПРОЕКТ ПЛАНИРОВКИ ЖИЛОГО ПОСЕЛКА УСАДЕБНОГО ТИПА "БЕРЕЗОВЫЙ МЫС"

на территории Санниковского поселкового совета Первомайского района  
**Алтайского края.**



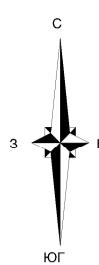


# ПРОЕКТ ПЛАНИРОВКИ ЖИЛОГО ПОСЕЛКА УСАДЕБНОГО ТИПА

“БЕРЕЗОВЫЙ МЫС”

б с.Фирсово М.О.Санниковский сельсовет

АДРЕСНЫЙ ПЛАН М 1:4000

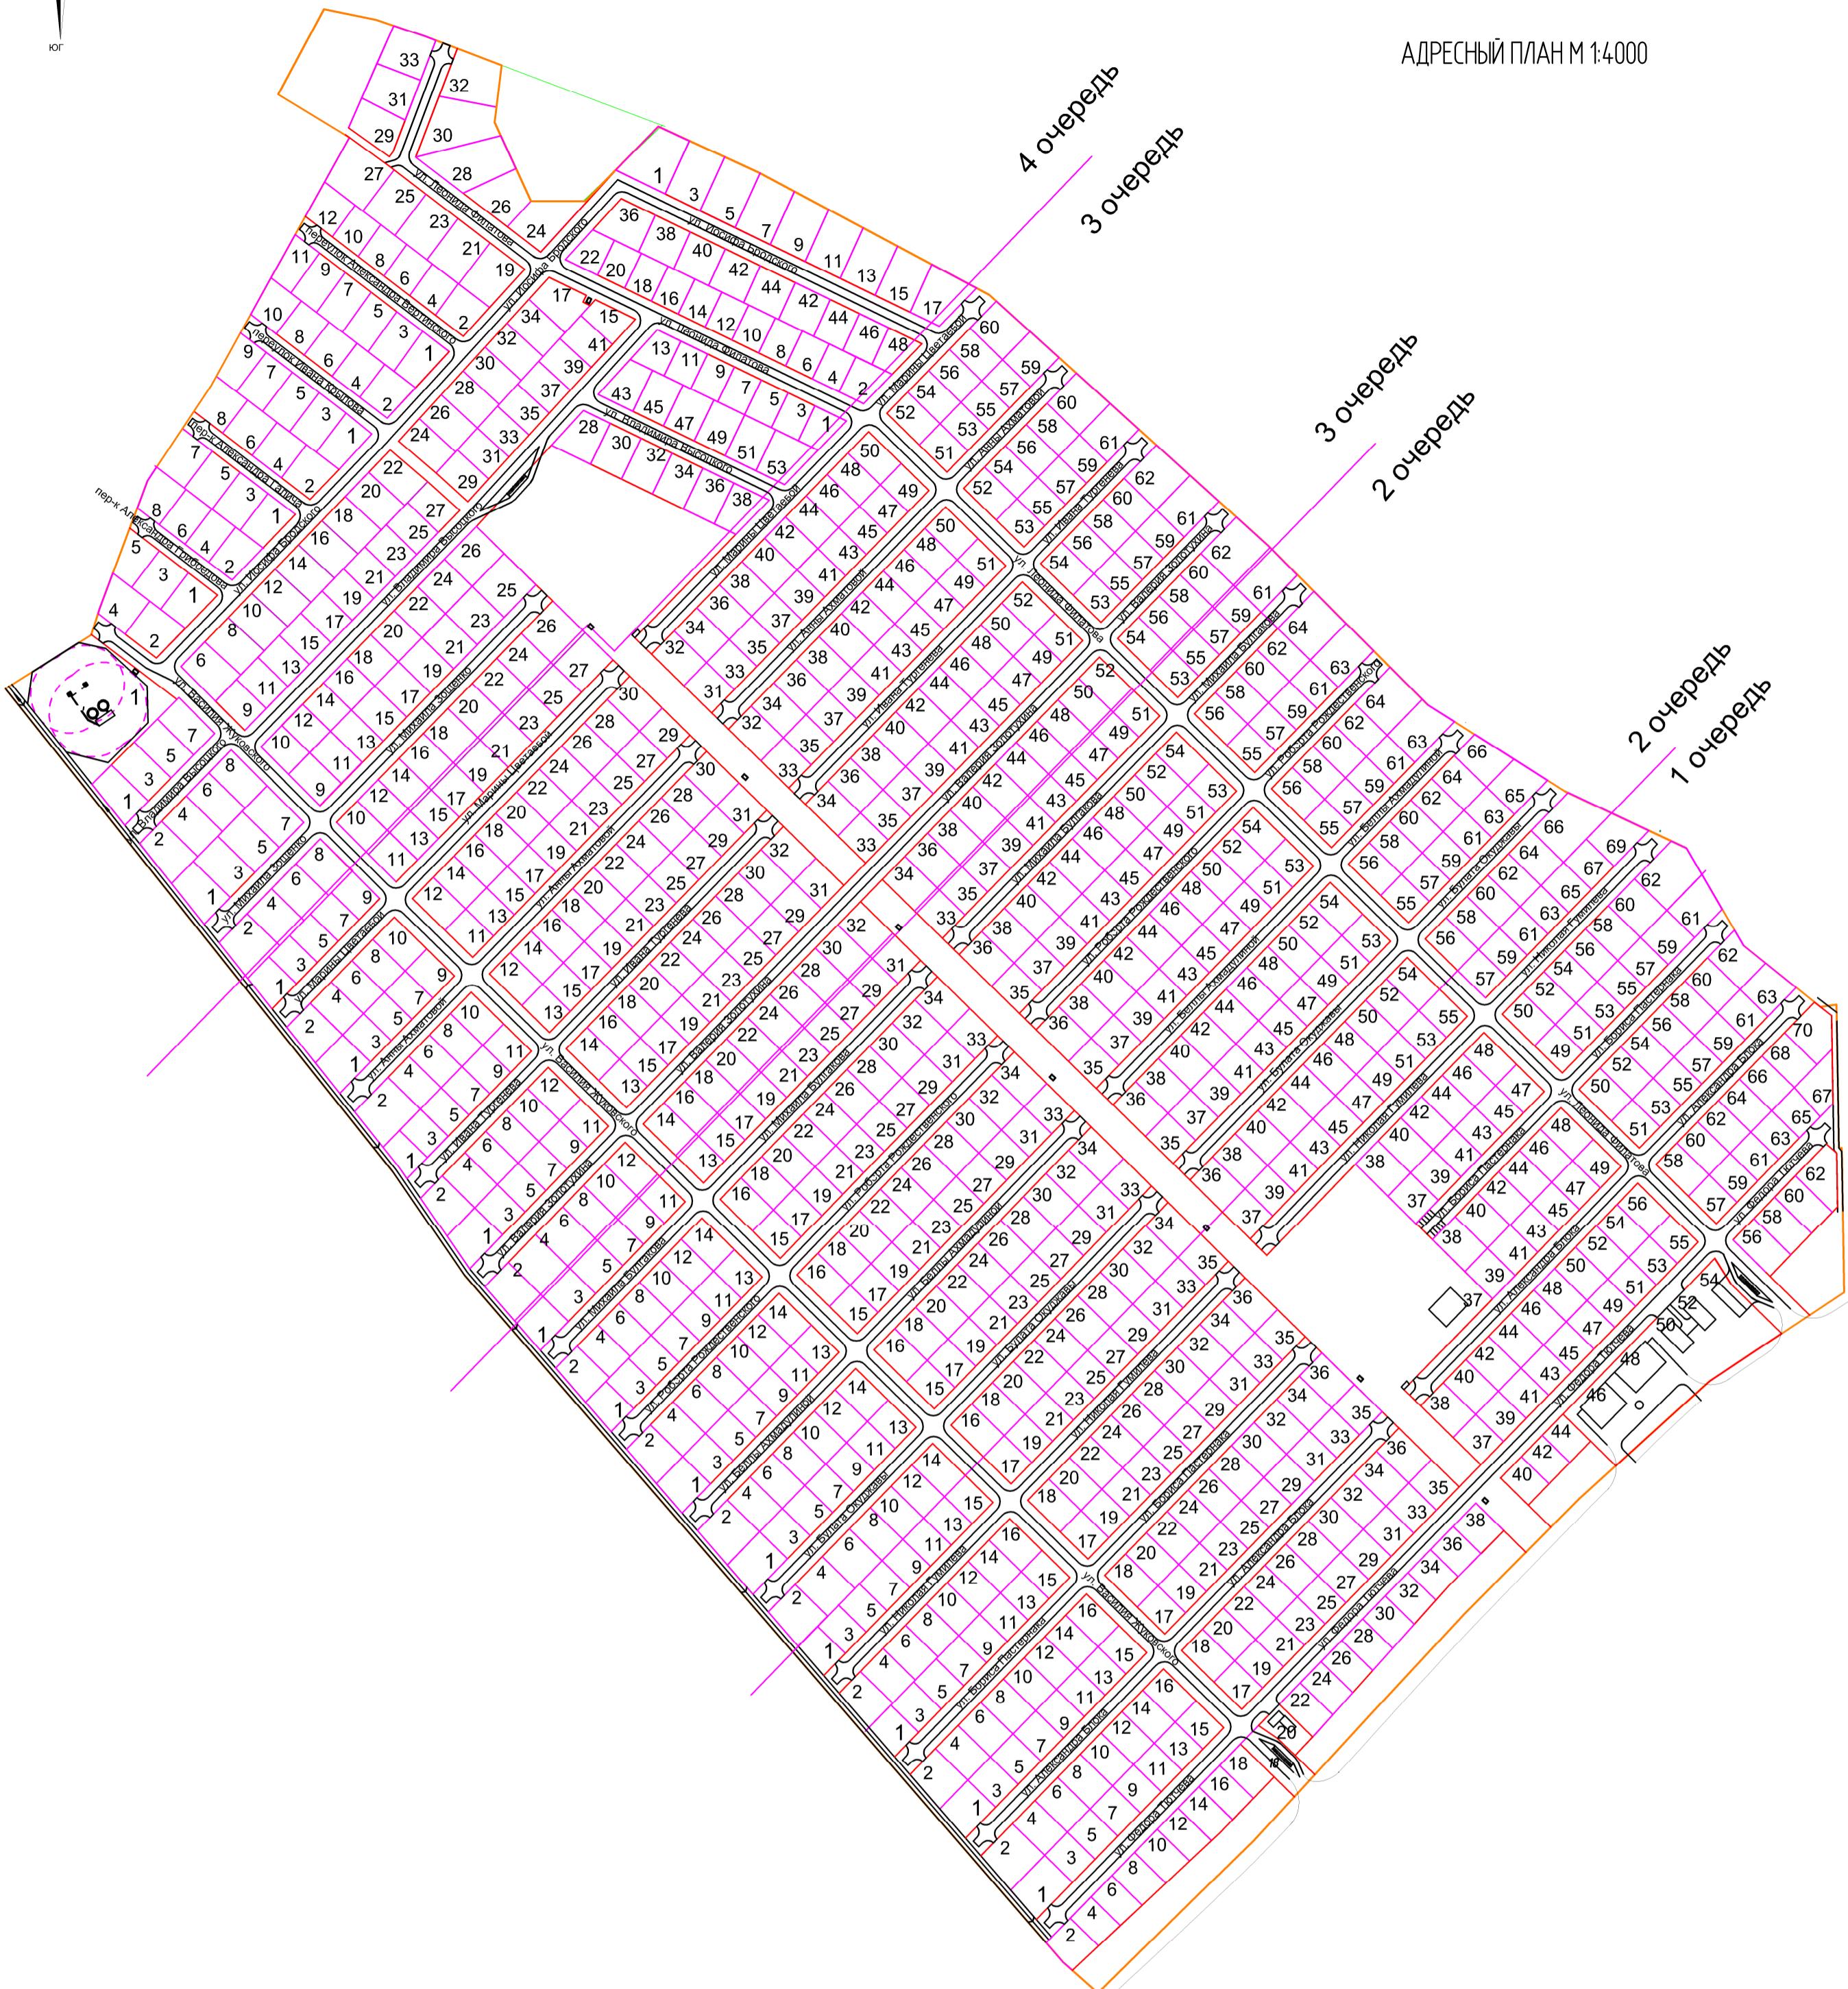

Лист 2 ч 6 выдан взамен листа 2


ПРОЕКТ ПЛАНИРОВКИ ЖИЛОГО ПОСЕЛКА УСАДЕБНОГО ТИПА

"БЕРЕЗОВЫЙ МЫС"

в с.Фирсово М.О.Санниковский сельсовет

СВОДНЫЙ ПЛАН ИНЖЕНЕРНЫХ СЕТЕЙ

M 1:4000

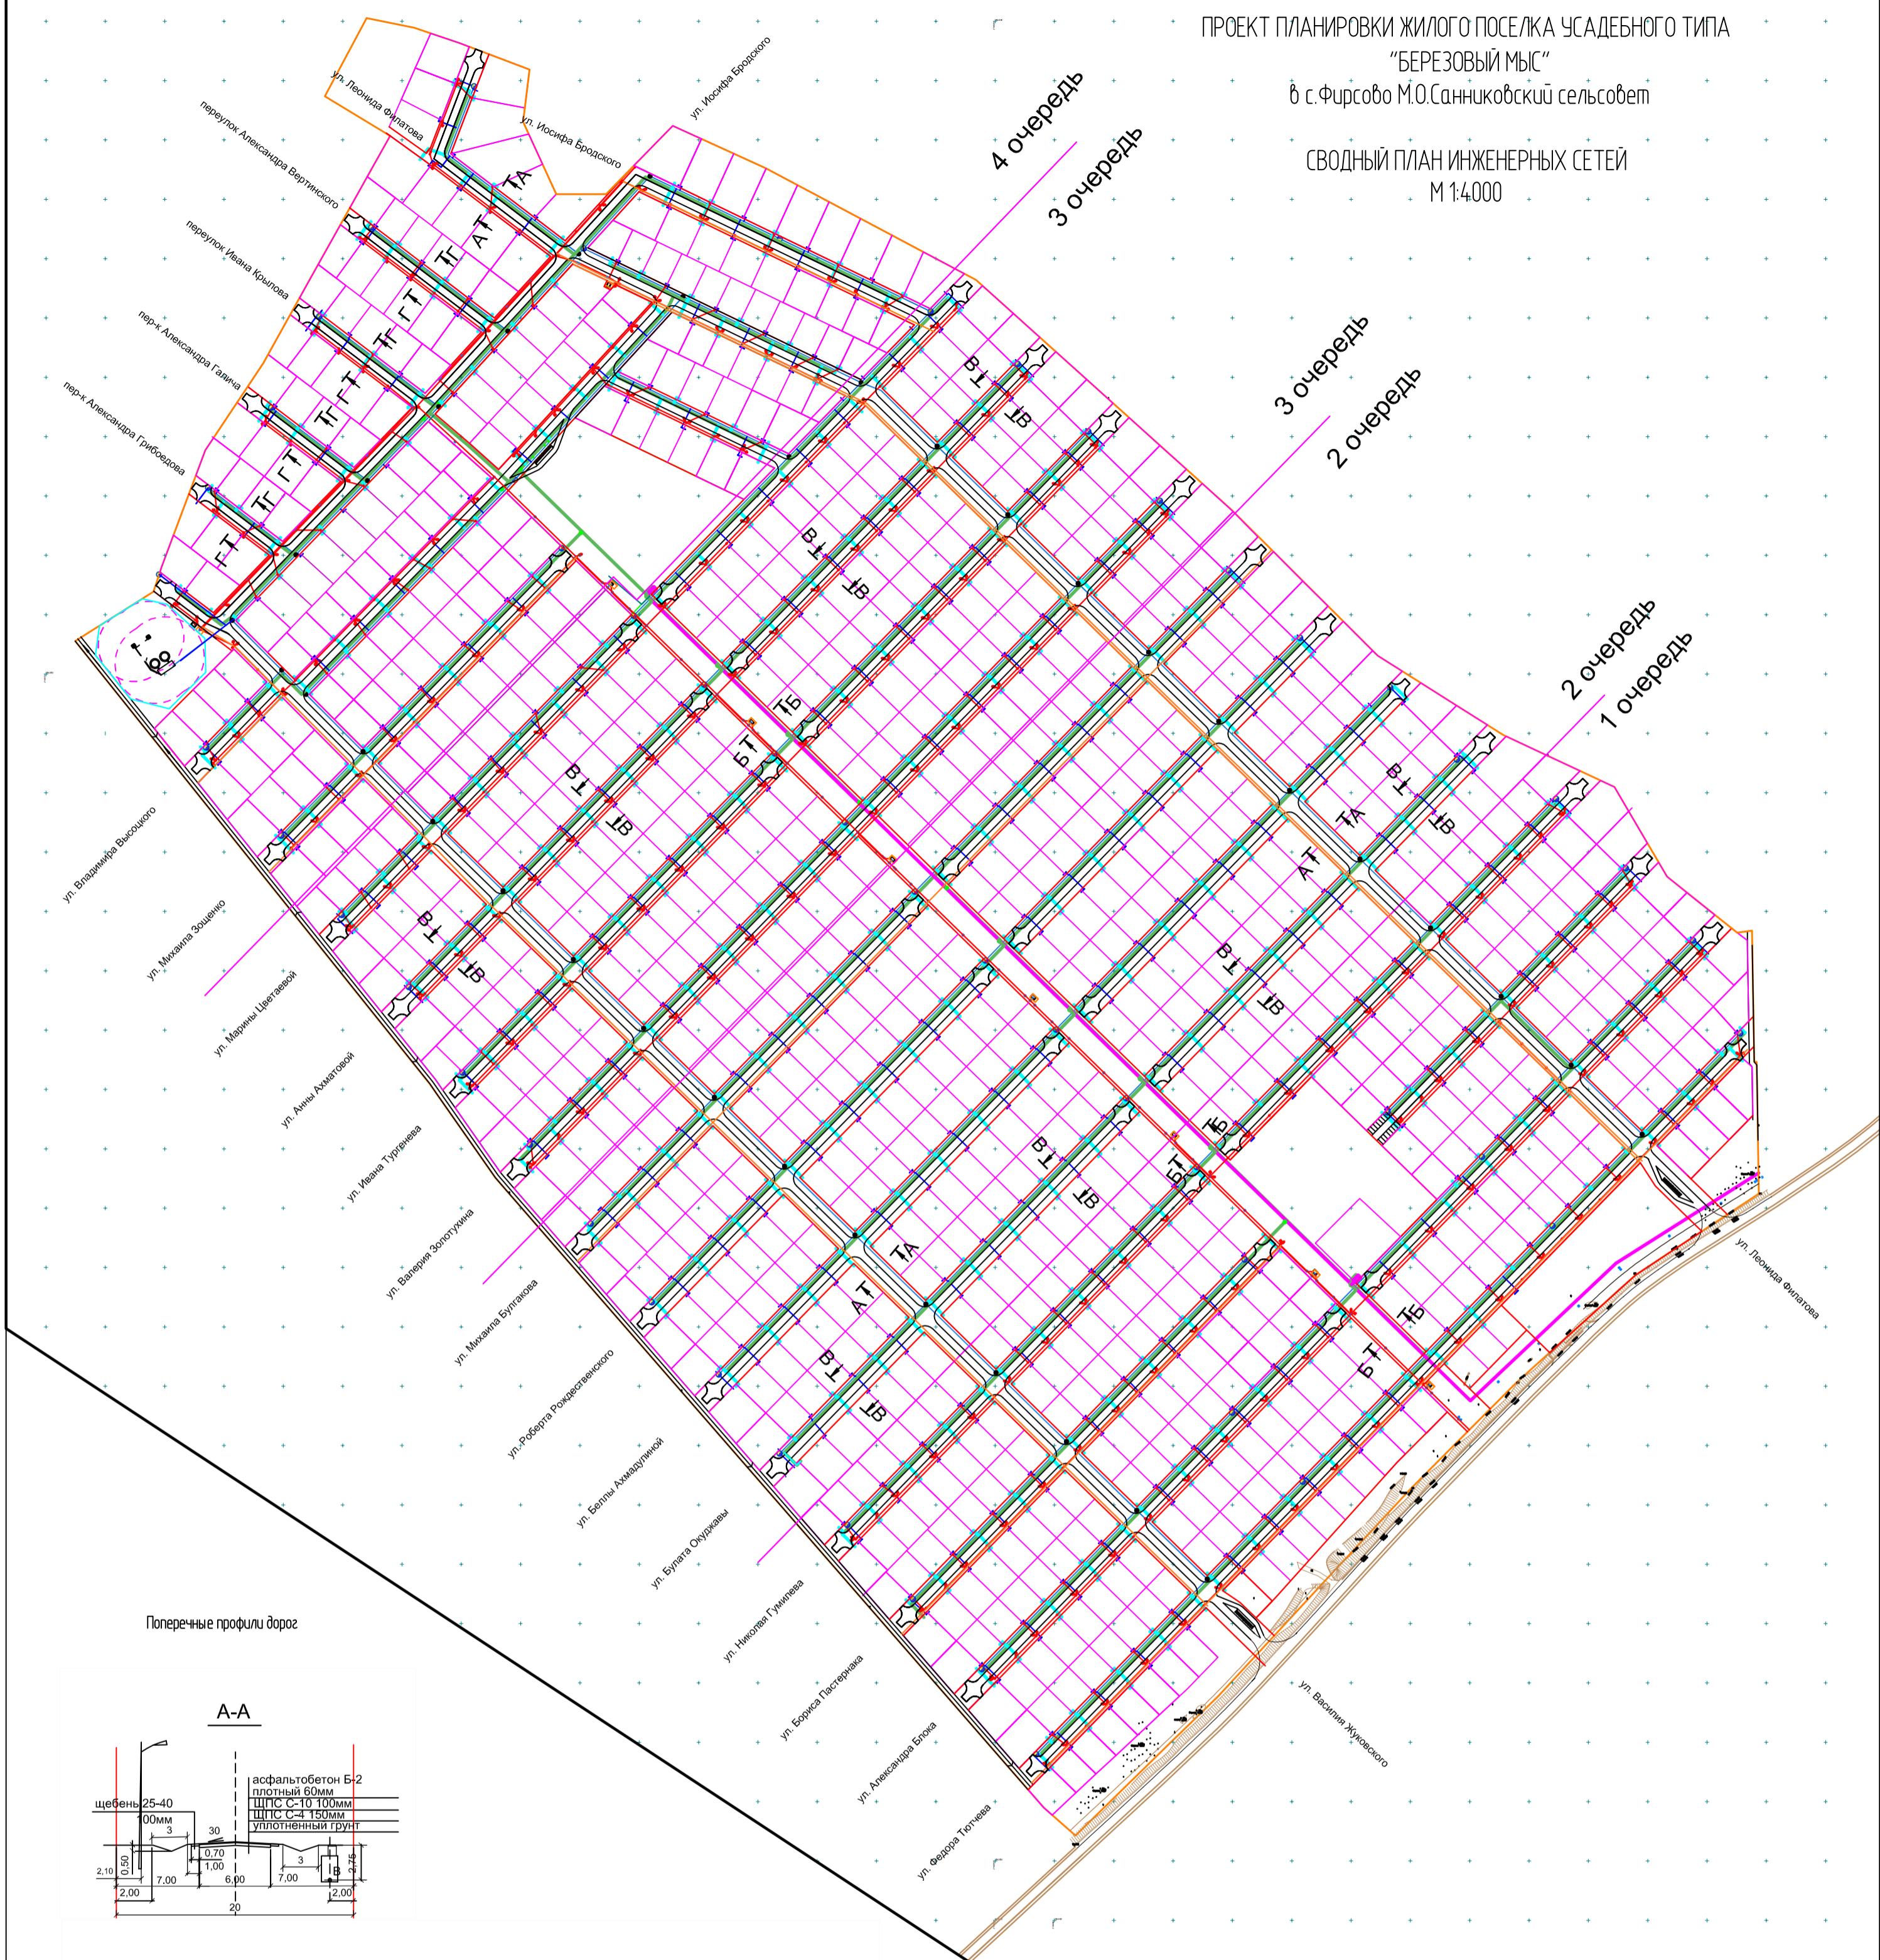

Условные обозначения

Проектируемые сети газа

Проектируемые сети водопровода

Проектируемые электрические сети

Лист Эи выдан взамен листа З

3006-1 ПП					
Поселок усадебного типа "Березовый мыс" в с.Фирсово М.О.Санниковский сельсовет. Проект планировки					
Изм.	Кол.ч	Лист №	док.	Подпись	Дата
ГИП/ГАП	Демин				04.23
Выполнил	Марцинкевич				04.23
Внесение изменений в проект планировки					
Стадия			Лист	Листов	
ПП	Эи				
Сводный план инженерных сетей M 1:4000					
ЗАО "Проектная Компания"					

ПРОЕКТ ПЛАНРИВКИ ЖИЛОГО ПОСЕЛКА УСАДЕБНОГО ТИПА




"БЕРЕЗОВЫЙ МЫС"

в с.Фирсово М.О.Санниковский сельсовет

ПЛАН ОРГАНИЗАЦИИ РЕЛЬЕФА М 1:4000



Поперечные профили дорог

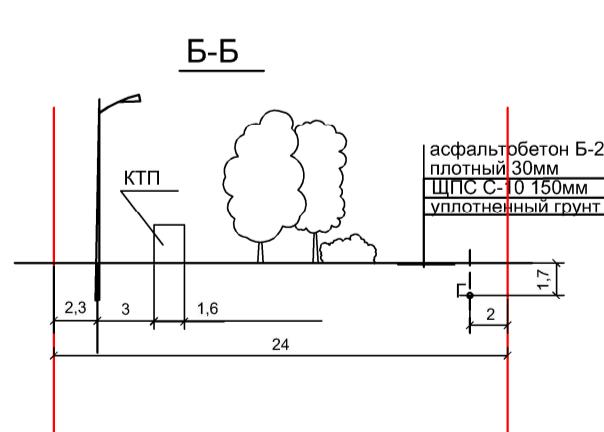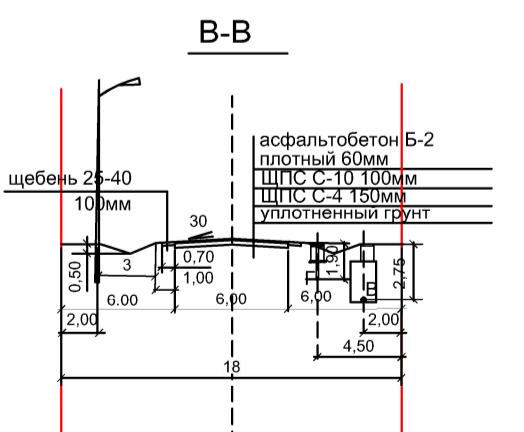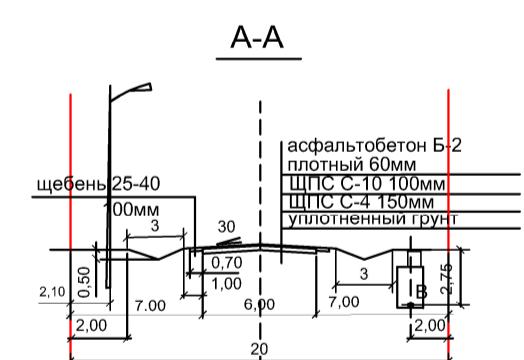

Условные обозначения

1. 141,05 отметка верха земляного полотна дороги  
141,20 отметка поверхности земли
2. 144,50 отметка дна водоотводного кювета
3. быстроток
4. Границы отсыпки, срезки
5. max УГВ 136,3  
уровень комфорта засыпки 138,8
6. Откосы водоотводных кюветов крепить посевом многолетних злаковых трав
7. Сухой ручей и арочный мостик

Лист 4и выдан взамен листа 4

3006-1 ПП


Изм.	Кол.ч	Лист №	док.	Подпись	Дата	Стадия	Лист	Листов
ГИП/ГАП		Демин			04.23			
Выполнил		Марцинкевич			04.23			
Внесение изменений в проект планировки								
План организации рельефа М1:4000.								ЗАО "Проектная Компания"

ПРОЕКТ ПЛАНИРОВКИ ЖИЛОГО ПОСЕЛКА УСАДЕБНОГО ТИПА

"БЕРЕЗОВЫЙ МЫС"

в с. Фирсово М.О. Санниковский сельсовет

ПЛАН МЕЖЕВАНИЯ М 1:4000

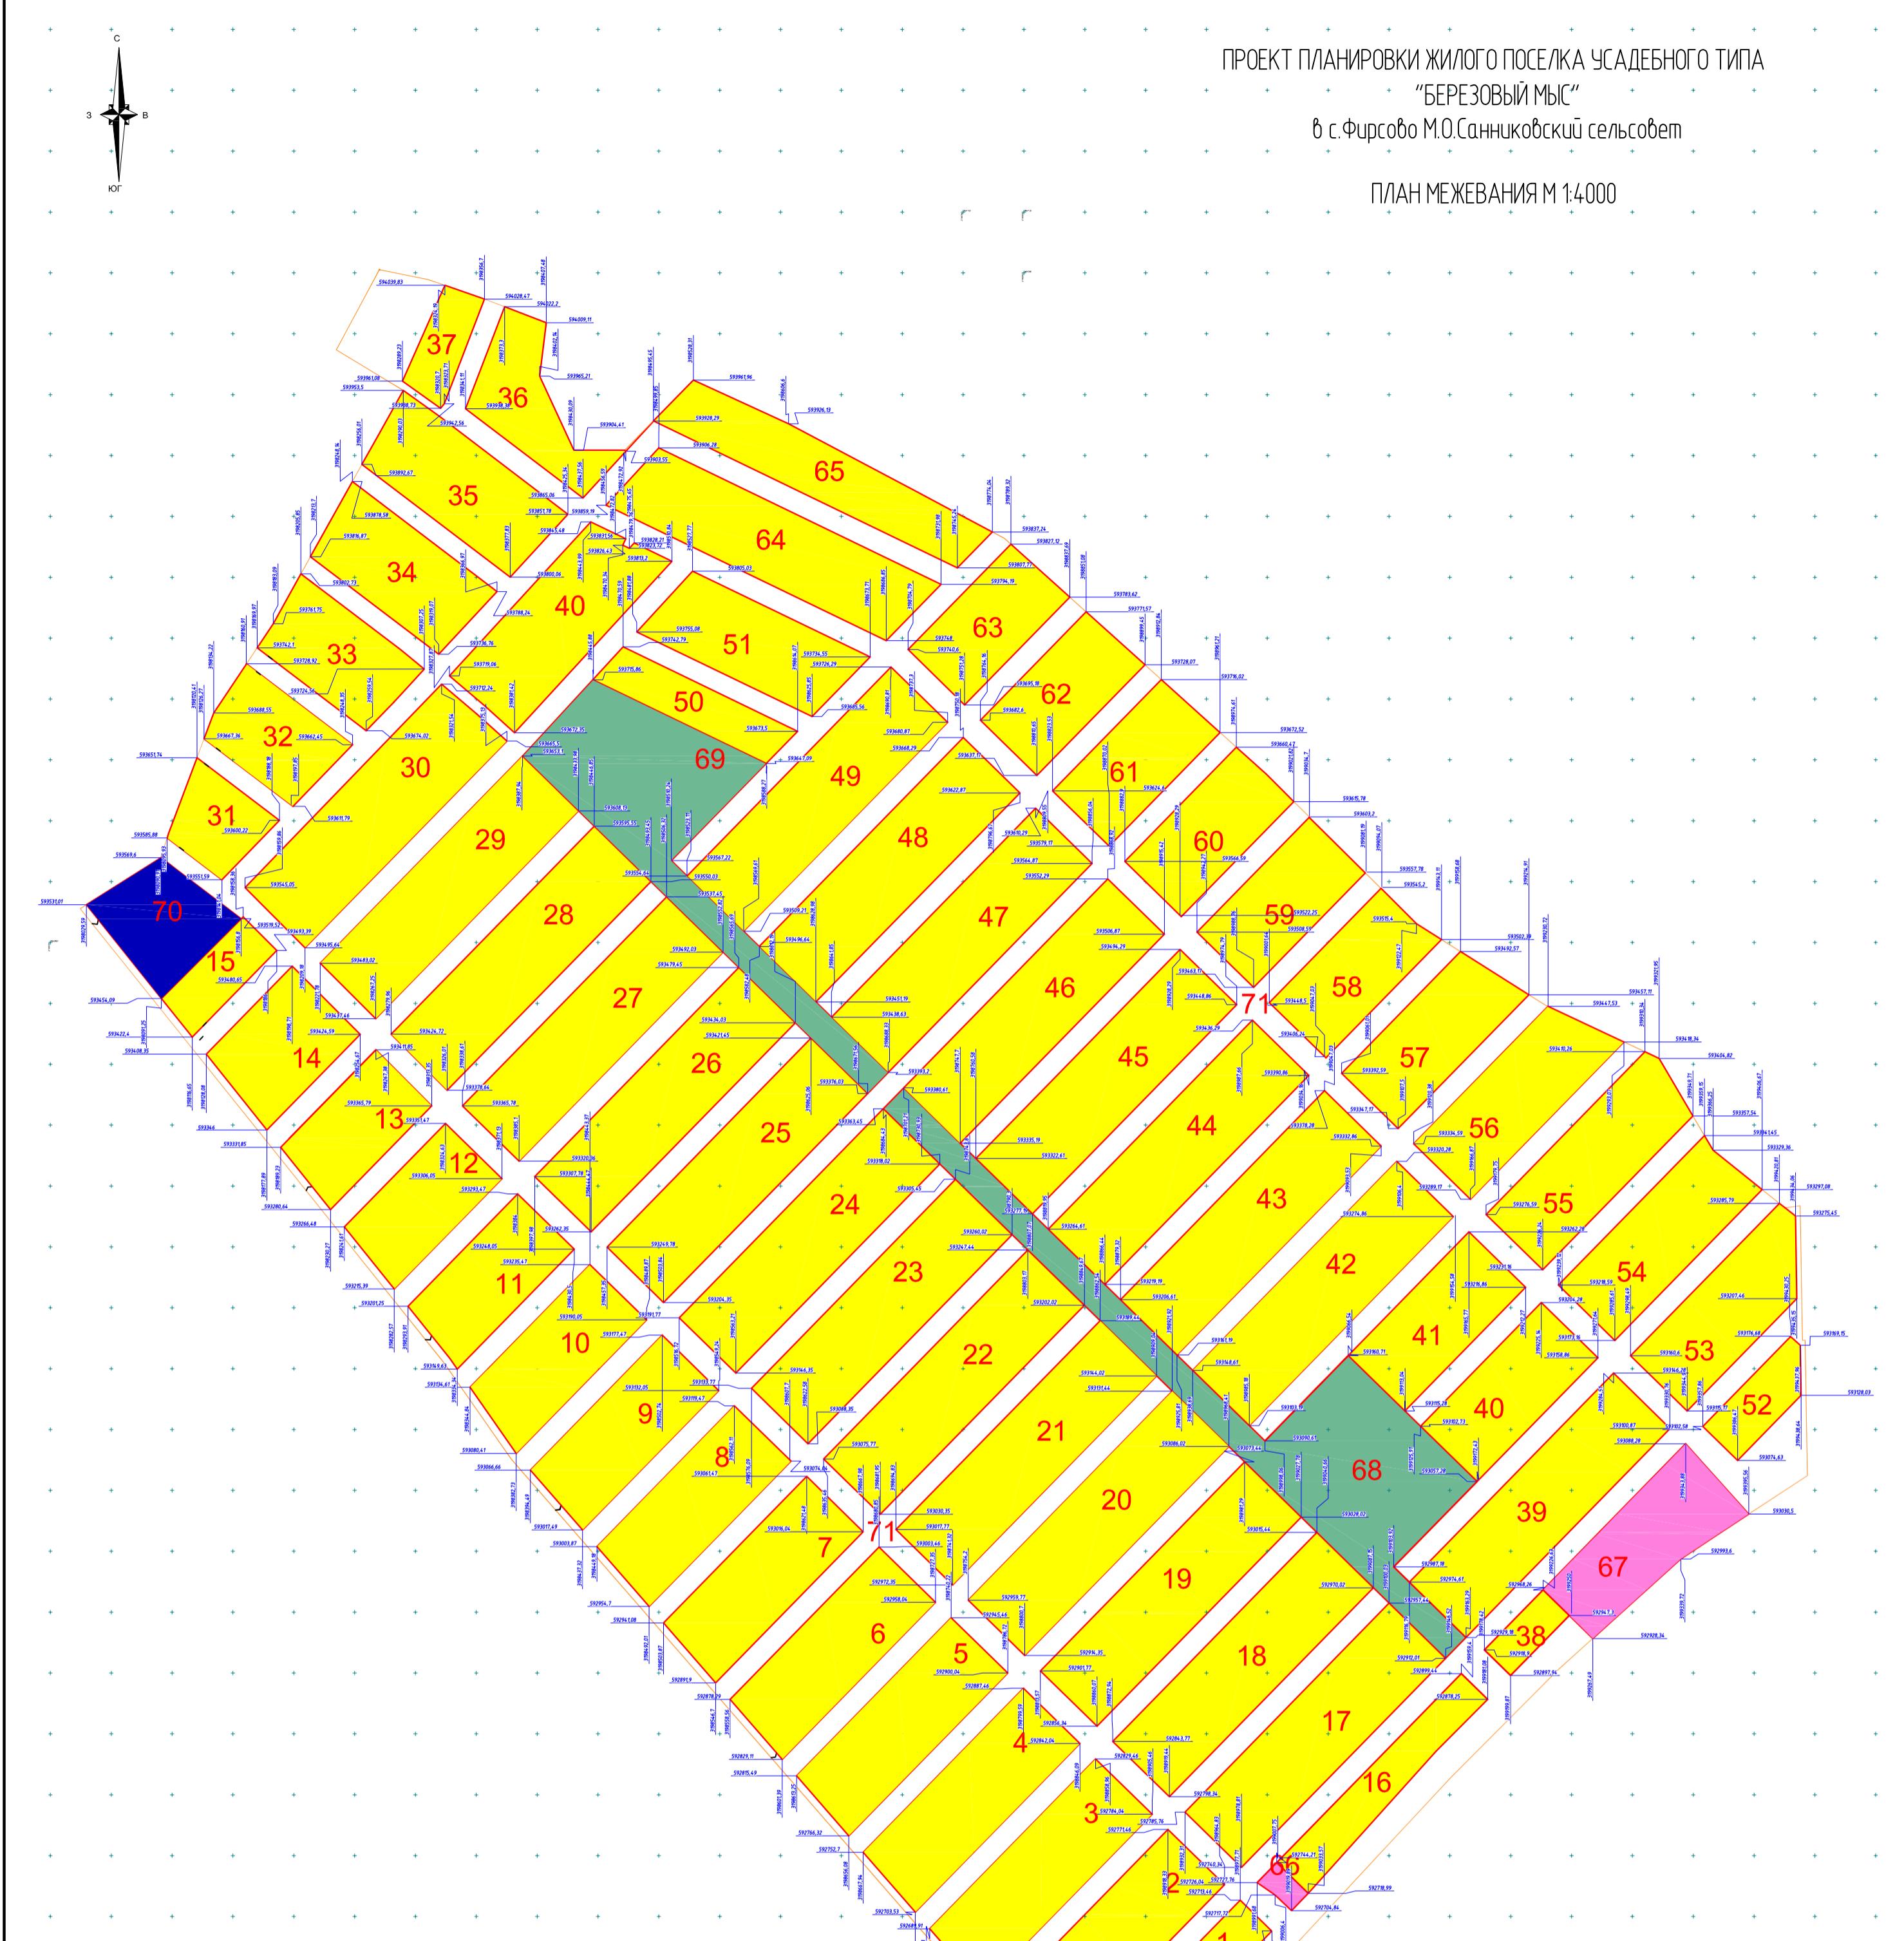


УСЛОВНЫЕ ОБОЗНАЧЕНИЯ



Зона застройки индивидуальными жилыми домами




Зона общественного использования объектов капитального строительства

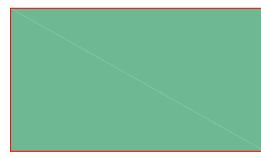

Зона отдыха (рекреация)



Земельные участки общего пользования

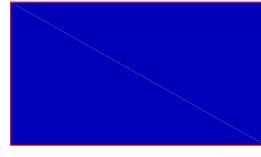

Зона объектов коммунального обслуживания

Лист 5и выдан взамен листа 5

3006-1 ПП

Изм.	Кол.ч	Лист	№док.	Подпись	Дата
ГИП/ГАП		Демин			04.23
Выполнил		Марцинкевич			04.23

Внесение изменений в проект планировки

Стадия Лист Листов

ПП 5и

План межевания М 1:4000.

ЗАО "Проектная Компания"