



N

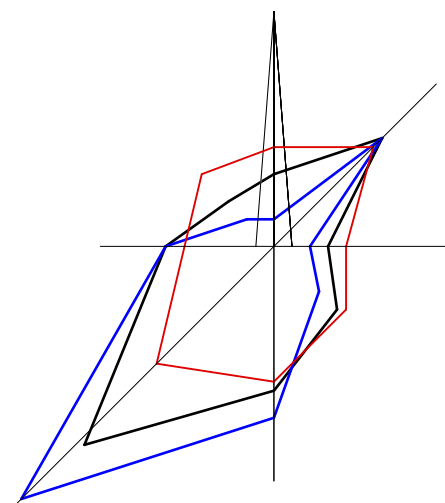

ПРОЕКТ ПЛАНИРОВКИ ТЕРРИТОРИИ СНТ "ОЗЕРНОЕ"

Схема инженерной инфраструктуры. Водоснабжение

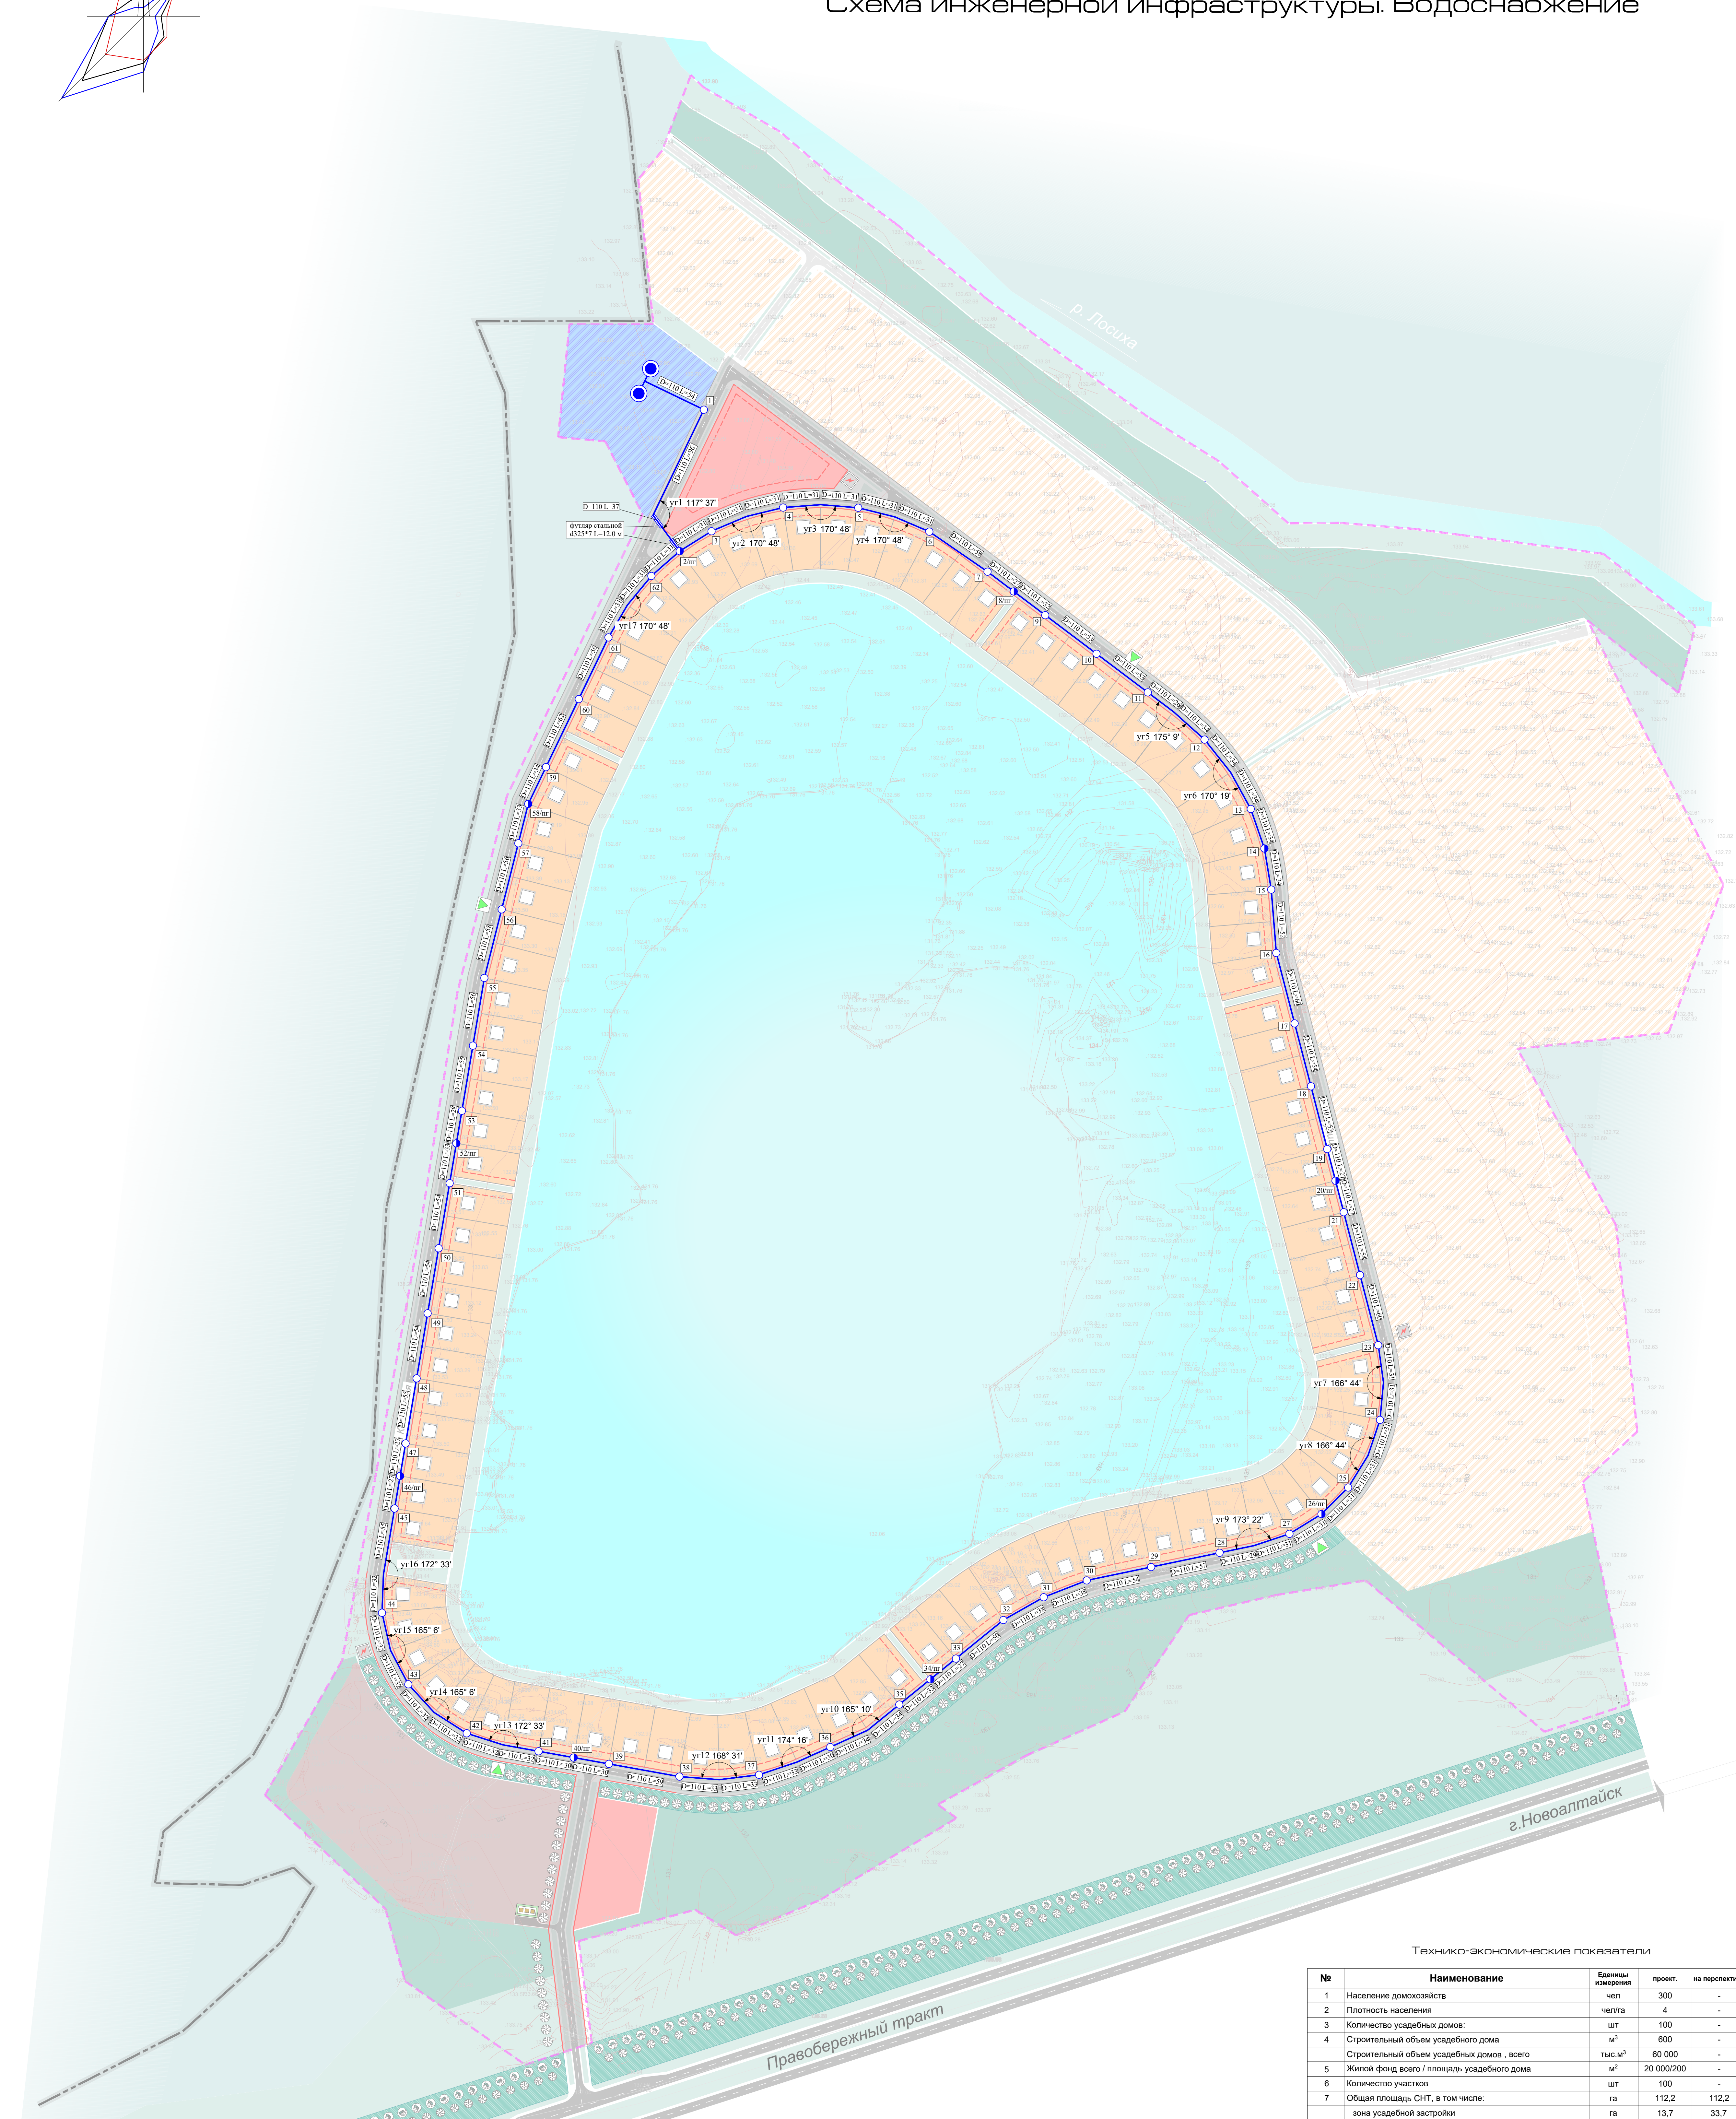

- | | |
|---|---|
| <p>границы элементов планировочной структуры</p> <ul style="list-style-type: none"> граница МО граница СНТ "ОЗЕРНОЕ" красные линии линии регулирования застройки границы отвода земельных участков улица Кольцевая <p>Объекты:</p> <ul style="list-style-type: none"> проектируемый усадебный дом трансформаторная подстанция газорегуляторный пункт хозяйственная площадка водозаборная скважина | <p>зоны размещения ОКС территории СНТ "ОЗЕРНОЕ":</p> <ul style="list-style-type: none"> зона усадебной застройки зона общего административно-бытового назначения зона общего коммунального назначения зона инженерной инфраструктуры (водозабор) зона общего пользования, для размещения линейных объектов транспортной и инженерной инфраструктуры зеленые насаждения общего пользования зеленые насаждения специального назначения (ВЗЗ, ШЗЗ) зона перспективного развития СНТ <p>Водоснабжение:</p> <ul style="list-style-type: none"> водопроводный колодец пожарный гидрант проектируемый водопровод |
|---|---|

Технико-экономические показатели

| № | Наименование | Единицы измерения | проект. | на перспективу |
|---|---|-------------------|------------|----------------|
| 1 | Население домохозяйств | чел | 300 | - |
| 2 | Плотность населения | чел/га | 4 | - |
| 3 | Количество усадебных домов: | шт | 100 | - |
| 4 | Строительный объем усадебного дома | м³ | 600 | - |
| 5 | Строительный объем усадебного дома, всего | тыс. м³ | 60 000 | - |
| 6 | Жилой фонд всего / площадь усадебного дома | м² | 20 000/200 | - |
| 7 | Количество участков | шт | 100 | - |
| 7 | Общая площадь СНТ, в том числе: | га | 112,2 | 112,2 |
| | зона усадебной застройки | га | 13,7 | 33,7 |
| | зона общего административно-бытового назначения | га | 1,3 | 1,3 |
| | зона общего коммунального назначения | га | 2,5 | 2,5 |
| | зона инженерной инфраструктуры (водозабор) | га | 1,2 | 1,2 |
| | зеленые насаждения общего пользования, в том числе: | га | 12,9 | 12,9 |
| | зеленые насаждения специального назначения | га | 1,9 | 1,9 |
| | искусственный водоем | га | 48,2 | 48,2 |
| | зона транспорта и инженерной инфраструктуры, в том числе: | га | 5,6 | 10,6 |
| | дороги | га | 2,0 | 3,9 |
| | озеленение улиц | га | 2,0 | 3,9 |
| | тропушки | га | 1,6 | 2,8 |
| | прочие | га | 1,8 | 1,8 |
| 8 | Протяженность инженерных сетей: | | | |
| | ЛЭП 0,4 кВ | мл | 3135 | - |
| | ЛЭП 10 кВ | мл | 2145 | - |
| | водопровод Ø-110 мм | мл | 3220 | - |
| | газопровод среднего давления | мл | 2550 | - |
| | газопровод низкого давления | мл | 3020 | - |

| | | | | | | |
|--------------|--------------|--------------|------|--|------|--|
| | | | | 10 - 2020 - ПП | | |
| | | | | Проект планировки территории СНТ "ОЗЕРНОЕ" | | |
| Изм. | Кол. | № док. | Лист | Подпись | Дата | МО "Санниковский сельсовет" Первомайского р-на Алтайского края |
| Руководитель | | Морозов О.Ф. | | | | Основная часть |
| | | Морозов Р.С. | | | | Положение о размещении ОКС местного значения |
| | | | | Схема инженерной инфраструктуры. Водоснабжение | | М 1:2 000 |
| | | | | ПТМ МОРОЗОВОЙ О.Ф. | | 2020 год |
| Исполнитель | Морозов О.Ф. | | | Страница | Лист | Листов |
| | | | | ПП | 4.1 | 9 |

СОПРОВОЖДАЮЩИЙ

Рис. М.100.01. Подпись и дата: _____