



N

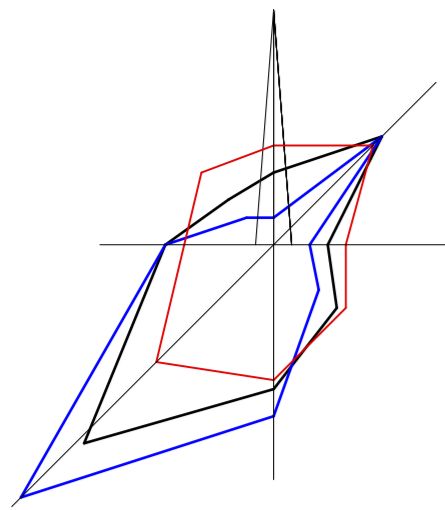

ПРОЕКТ ПЛАНИРОВКИ ТЕРРИТОРИИ СНТ "ОЗЕРНОЕ"

Схема инженерной инфраструктуры. Газоснабжение

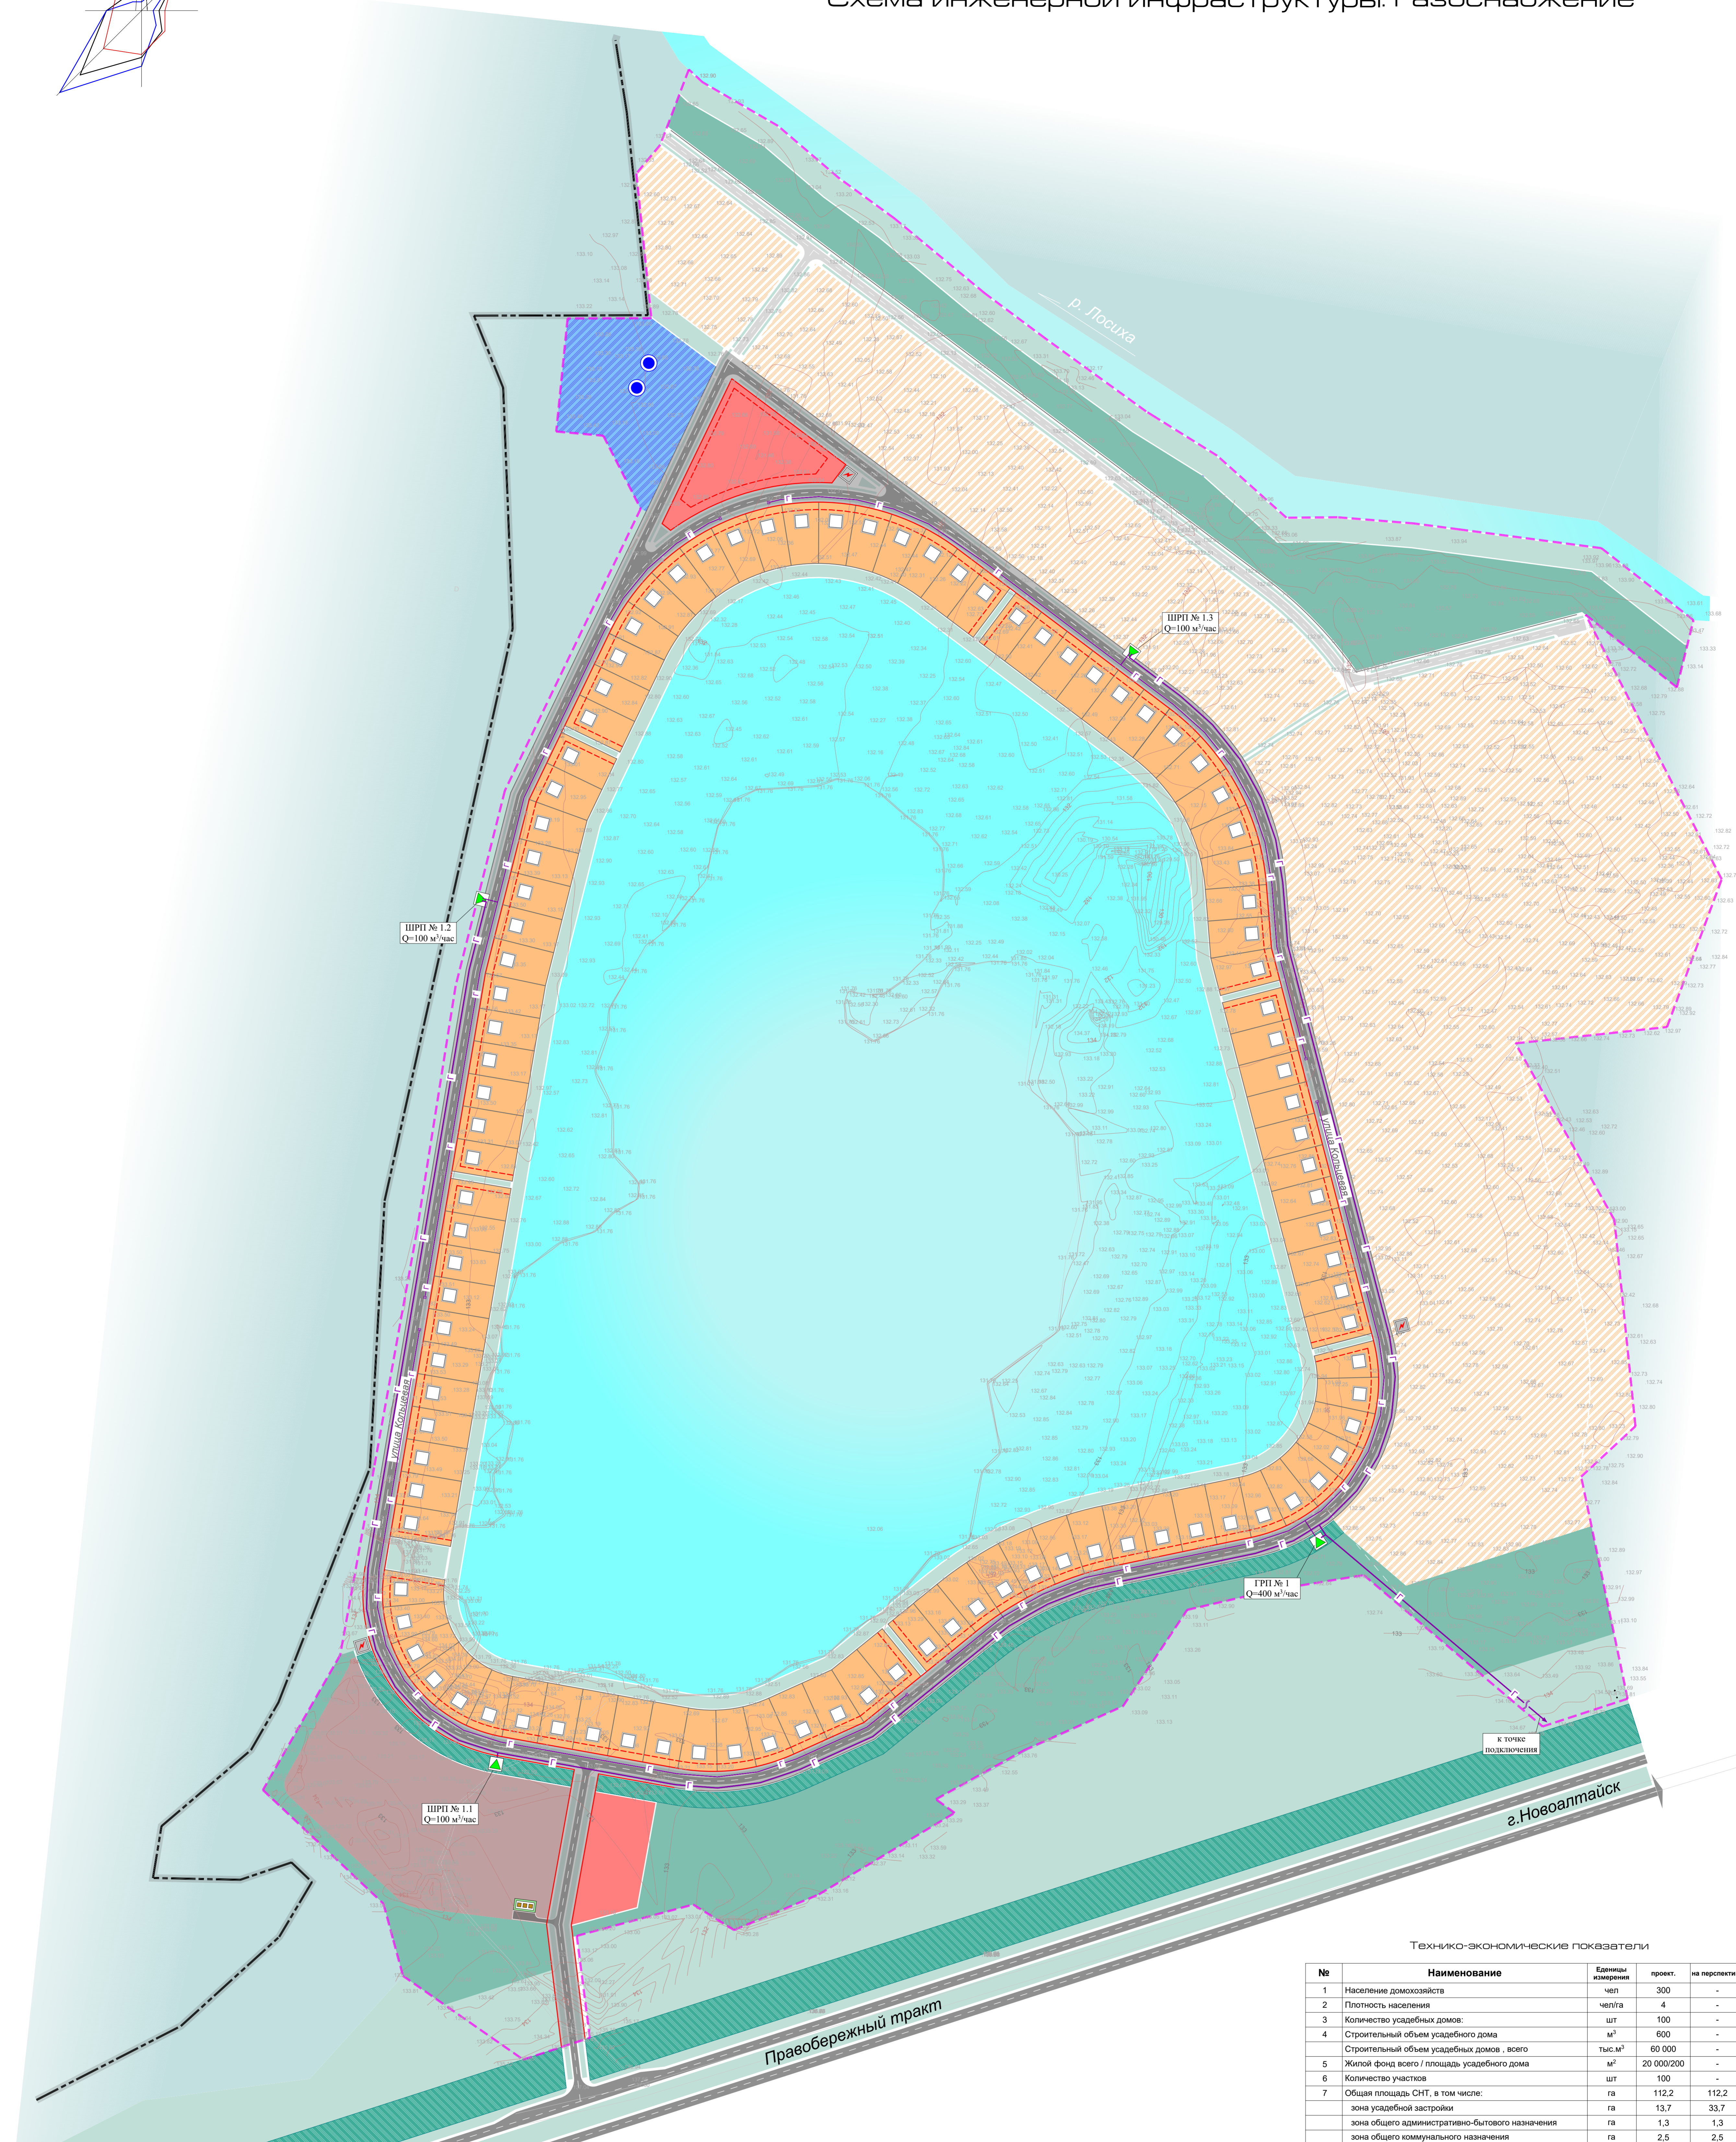

- | | |
|---|---|
| <ul style="list-style-type: none"> граница элементов планировочной структуры граница МО граница СНТ "ОЗЕРНОЕ" красные линии линии регулирования застройки границы отвода земельных участков улица Кольцевая | <ul style="list-style-type: none"> зона размещения ОКС территории СНТ "ОЗЕРНОЕ": зона усадебной застройки зона общего административно-бытового назначения зона общего коммунального назначения зона инженерной инфраструктуры (водозабор) зона общего пользования, для размещения личных объектов транспортной и инженерной инфраструктуры зеленые насаждения общего пользования зеленые насаждения специального назначения (ВЗЗ, ШЗЗ) зона перспективного развития СНТ |
| <ul style="list-style-type: none"> проектируемый усадебный дом трансформаторная подстанция газорегуляторный пункт хозяйственная площадка водозаборная скважина | <ul style="list-style-type: none"> газоснабжение газопровод низкого давления газопровод среднего давления |

Технико-экономические показатели

№	Наименование	Единицы измерения	проект.	на перспективу
1	Население домохозяйств	чел	300	-
2	Плотность населения	чел/га	4	-
3	Количество усадебных домов	шт	100	-
4	Строительный объем усадебного дома	м³	600	-
	Строительный объем усадебных домов, всего	тыс. м³	60 000	-
5	Жилищный фонд всего / площадь усадебного дома	м²	20 000/200	-
6	Количество участков	шт	100	-
7	Общая площадь СНТ, в том числе:	га	112,2	112,2
	зона усадебной застройки	га	13,7	33,7
	зона общего административно-бытового назначения	га	1,3	1,3
	зона общего коммунального назначения	га	2,5	2,5
	зона инженерной инфраструктуры (водозабор)	га	1,2	1,2
	зеленые насаждения общего пользования, в том числе:	га	12,9	12,9
	зеленые насаждения специального назначения	га	1,9	1,9
	искусственный водоем	га	48,2	48,2
	зона транспорта и инженерной инфраструктуры, в том числе:	га	5,6	10,6
	дороги	га	2,0	3,9
	озеленение улиц	га	2,0	3,9
	тропушки	га	1,6	2,8
	прочие	га	1,8	1,8
8	Протяженность инженерных сетей:			
	ЛЭП 0,4 кВ	мл	3135	-
	ЛЭП 10 кВ	мл	2145	-
	водопровод Ø-110 мм	мл	3220	-
	газопровод среднего давления	мл	2550	-
	газопровод низкого давления	мл	3020	-

				10 - 2020 - ПП		
				Проект планировки территории СНТ "ОЗЕРНОЕ"		
				МО "Санникопийский сельсовет" Первомайского р-на Алтайского края		
Им. Кол.	№ док.	Лист	Подпись	Дата	Основная часть	Стадия
ГАП	Морозов О.Ф.				Положение о размещении ОКС	Лист
Рук. группы	Морозов Р.С.				Схема инженерной инфраструктуры. Газоснабжение	4.3
Исполнитель	Морозов О.Ф.				М 1:2 000	9
						ПТМ МОРОЗОВОЙ О.Ф.
						2020 год

СОПКОСОВАНО
Имя, И. Кол., Подпись и дата
Проект инженерной инфраструктуры СНТ "ОЗЕРНОЕ"